


# ACOMETIDA TRIFASICA PARA CONEXION AEREA B.T. EN FACHADA

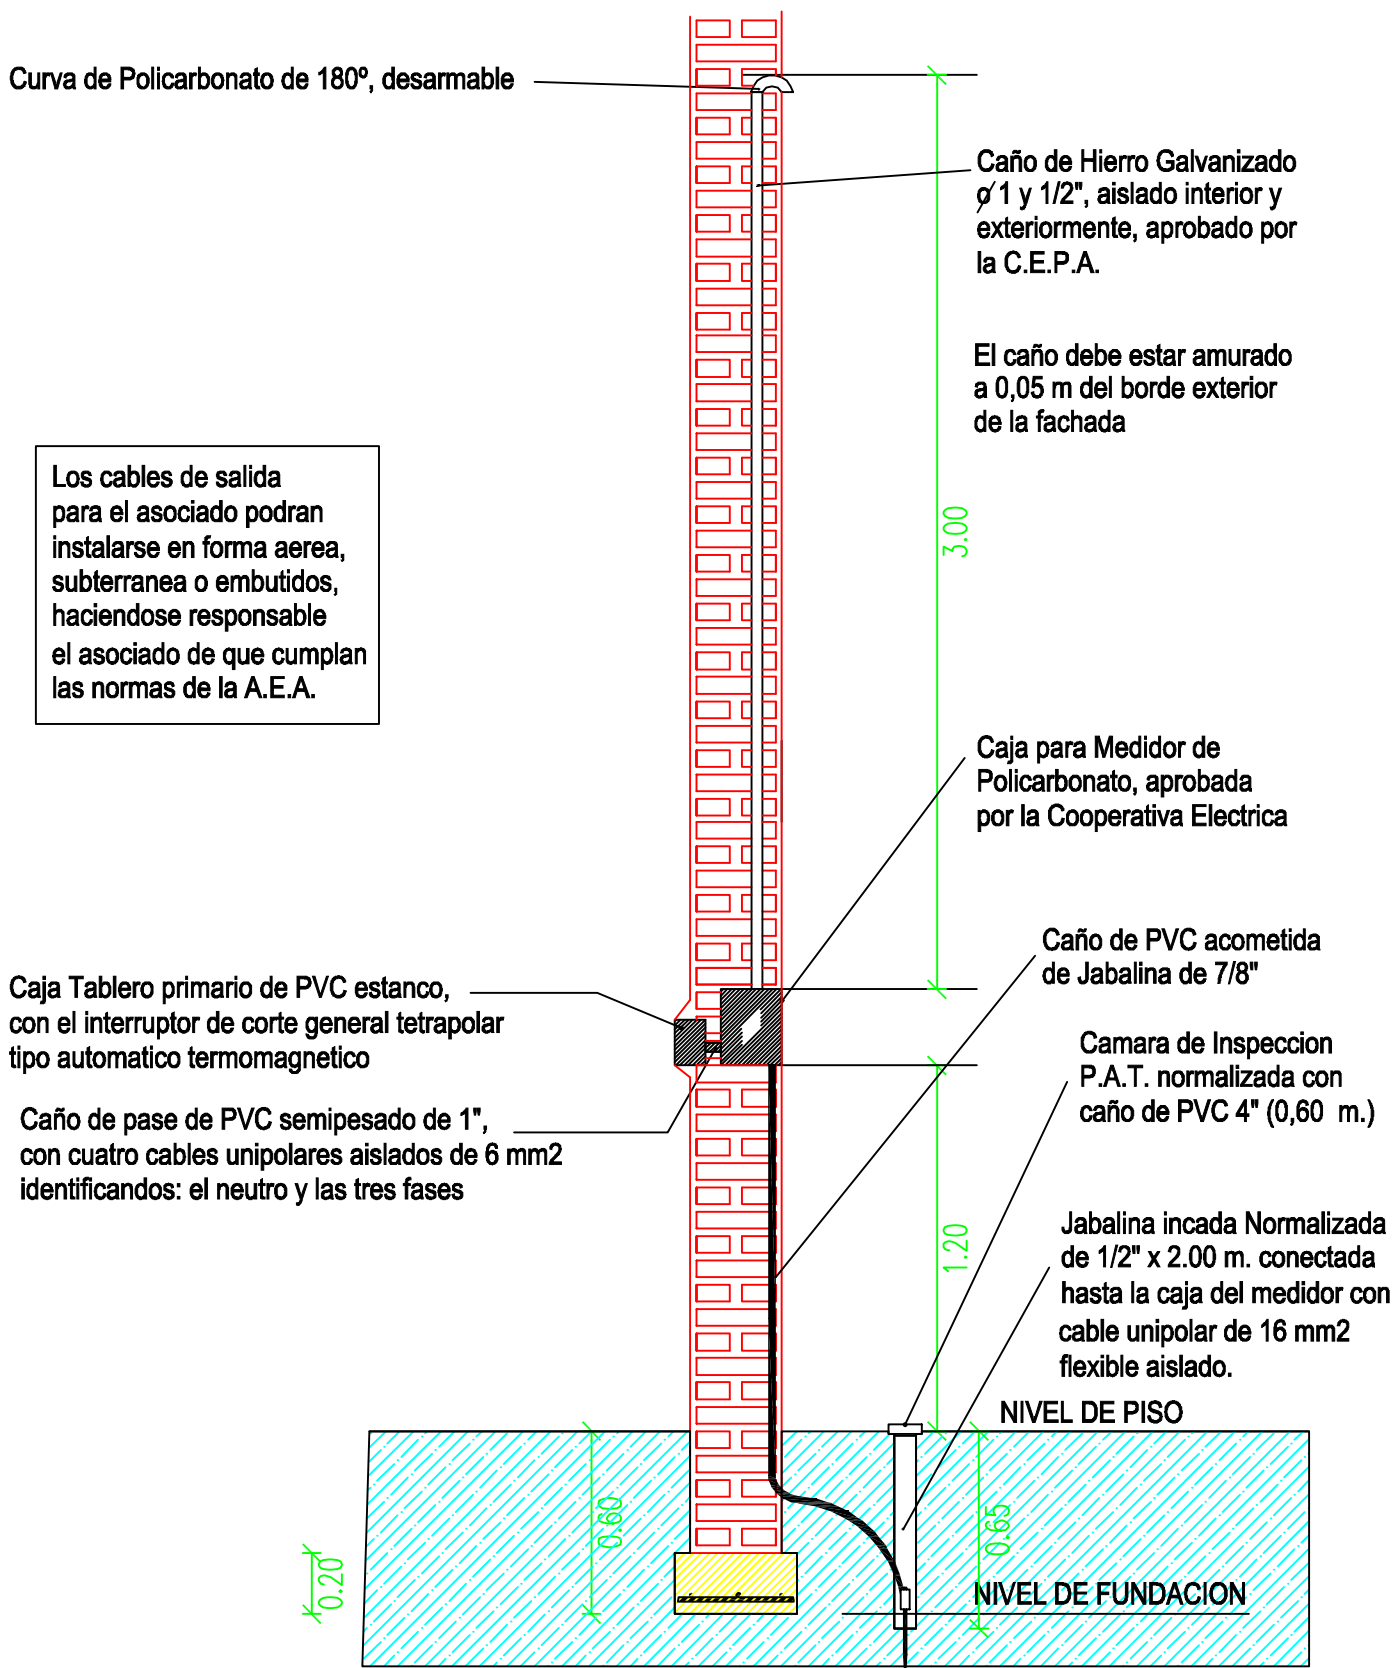

## COOPERATIVA ELECTRICA DE PUNTA ALTA