


# ACOMETIDA MONOFASICA PARA CONEXION AEREA B.T. EN PILAR TRANSITORIO/PROVISORIO DE OBRA PARA 45 DIAS

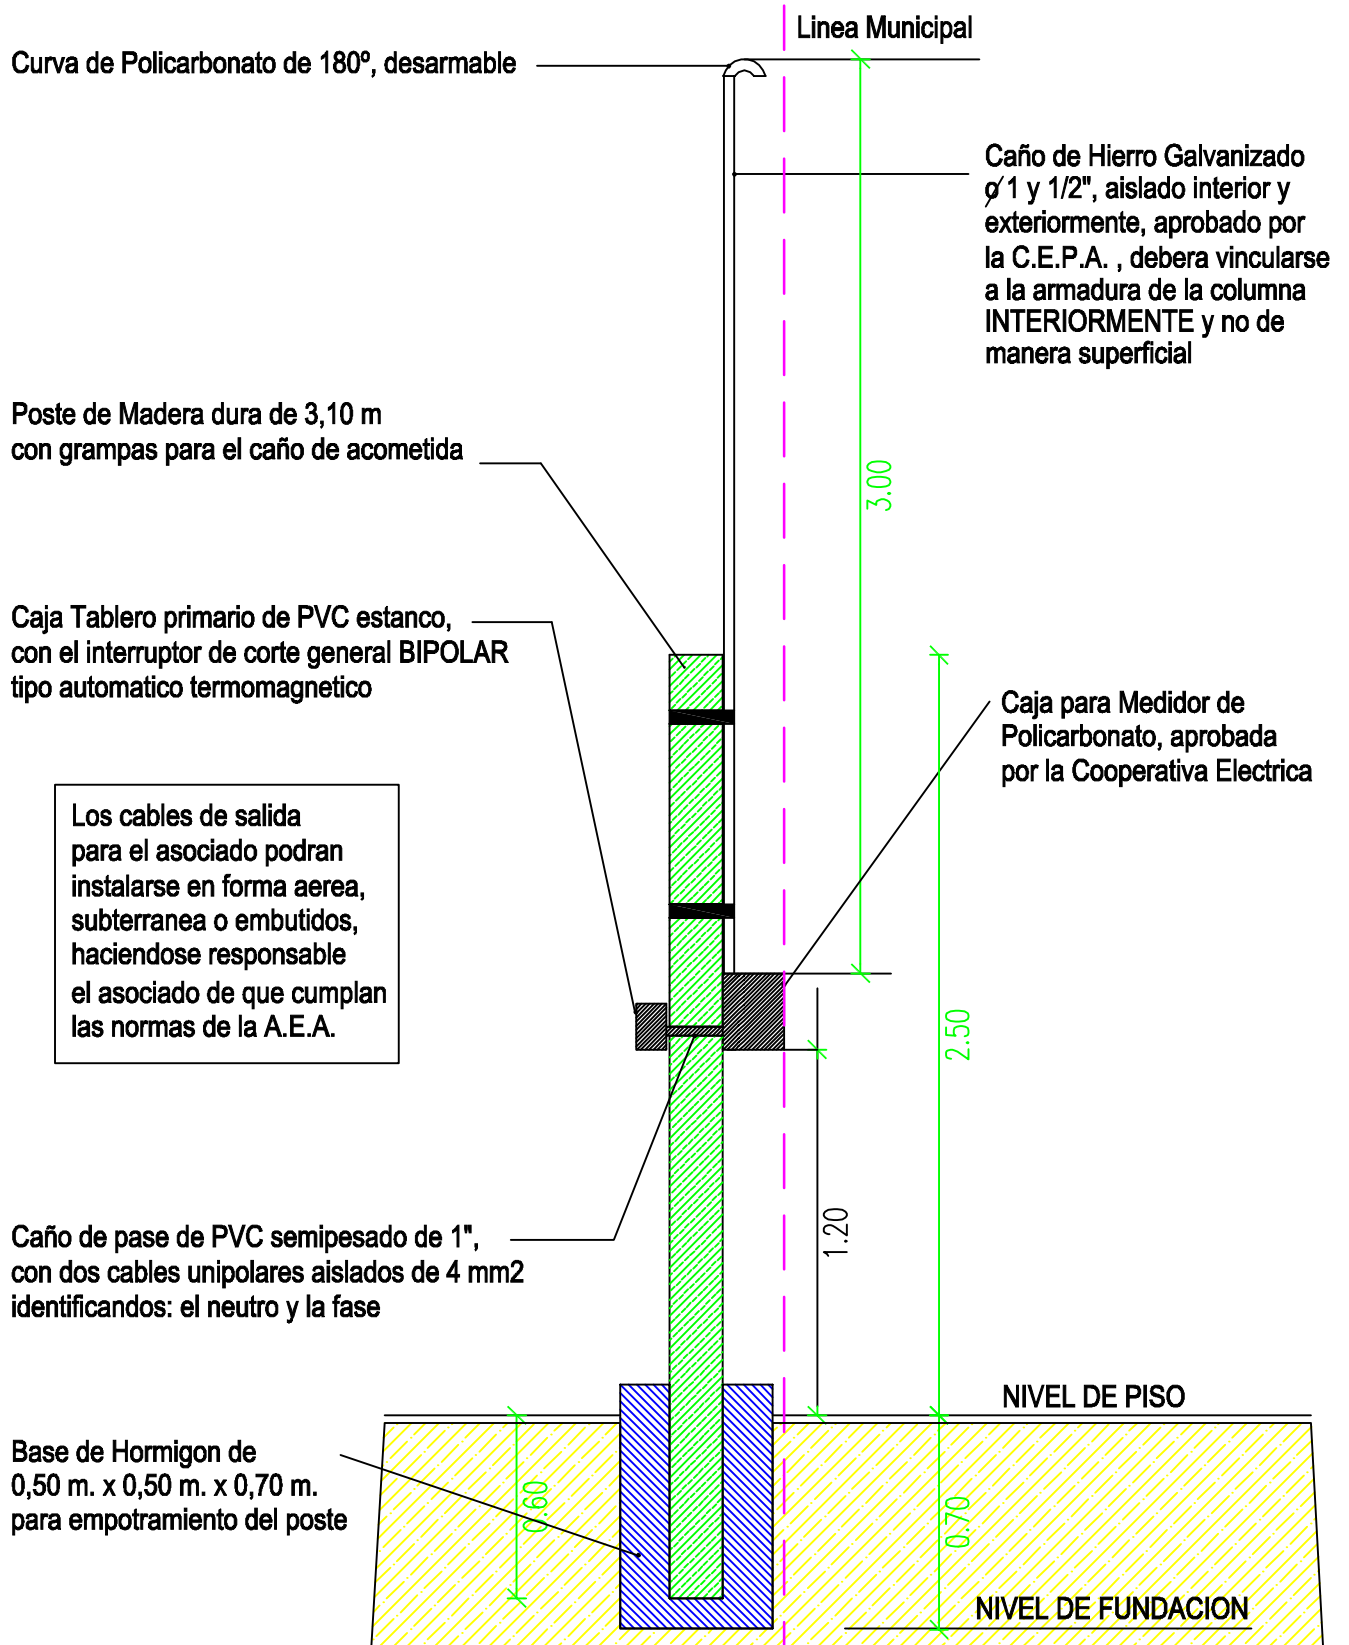

## COOPERATIVA ELECTRICA DE PUNTA ALTA

OBRA: CORTE LATERAL DE PROVISORIO DE OBRA MONOFASICO

VIGENCIA: 1 / 01 / 2009

ACTUALIZACION 01 / 04 / 2009

Nº 7

DIRECCION: PASSO Nº 560

LOCALIDAD: PUNTA ALTA

ARCHIVO CAD.: 000-(Pilar Cepa)-AR-(01-01-09)

ESCALA: S/C