


ACOMETIDA TRIFASICA PARA CONEXION AEREA B.T. EN PILAR TRANSITORIO/PROVISORIO DE OBRA PARA 45 DIAS

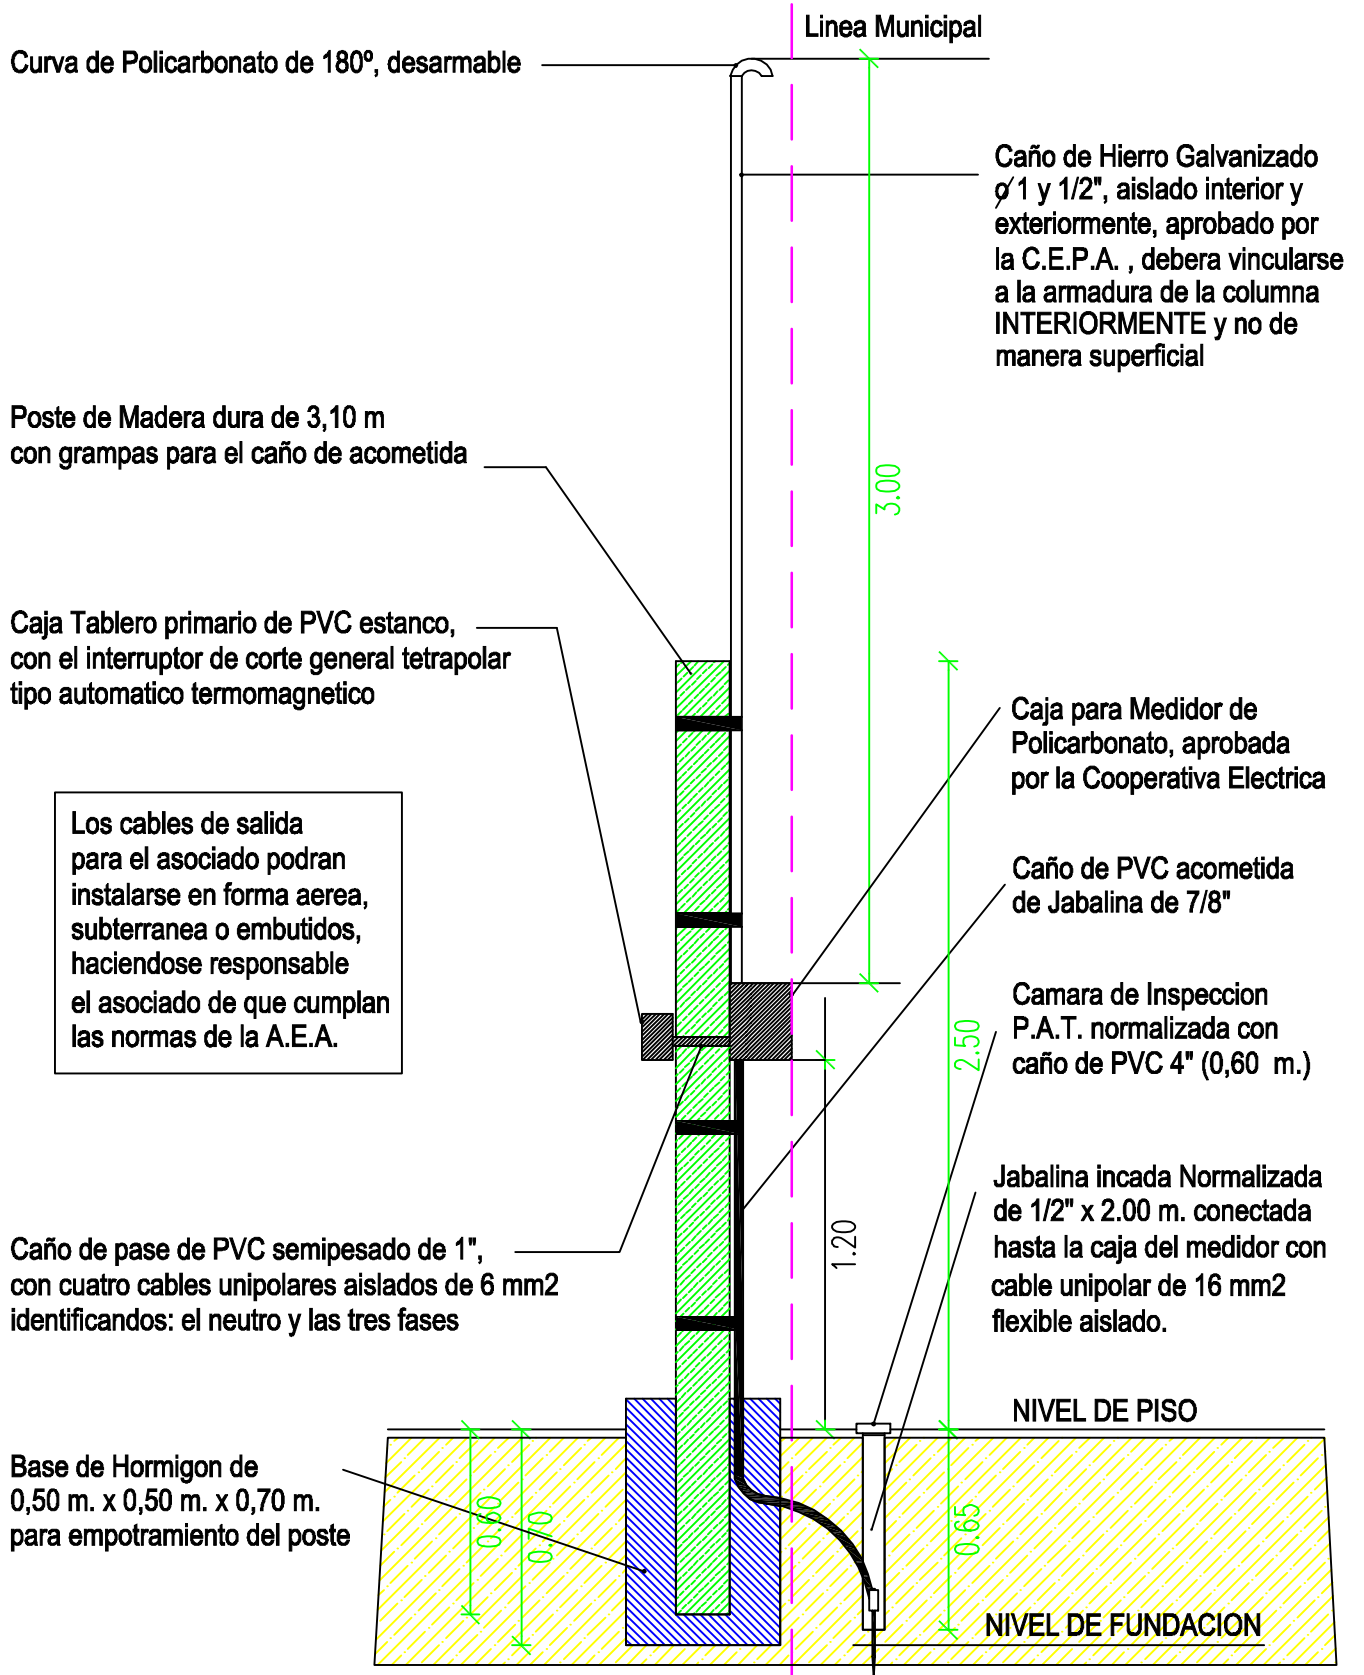

COOPERATIVA ELECTRICA DE PUNTA ALTA